
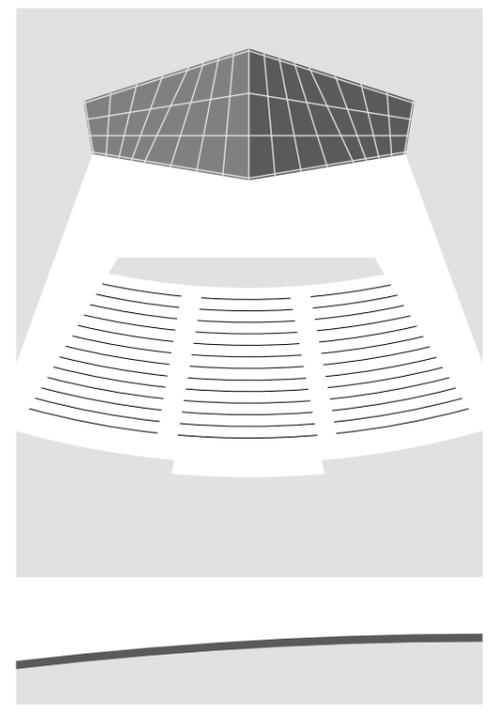


Freilichtbühne | Szenario L (< 3500 Besucher)

- Legende**
- Besucher
 - Betreiber
 - Künstler
 - Händler

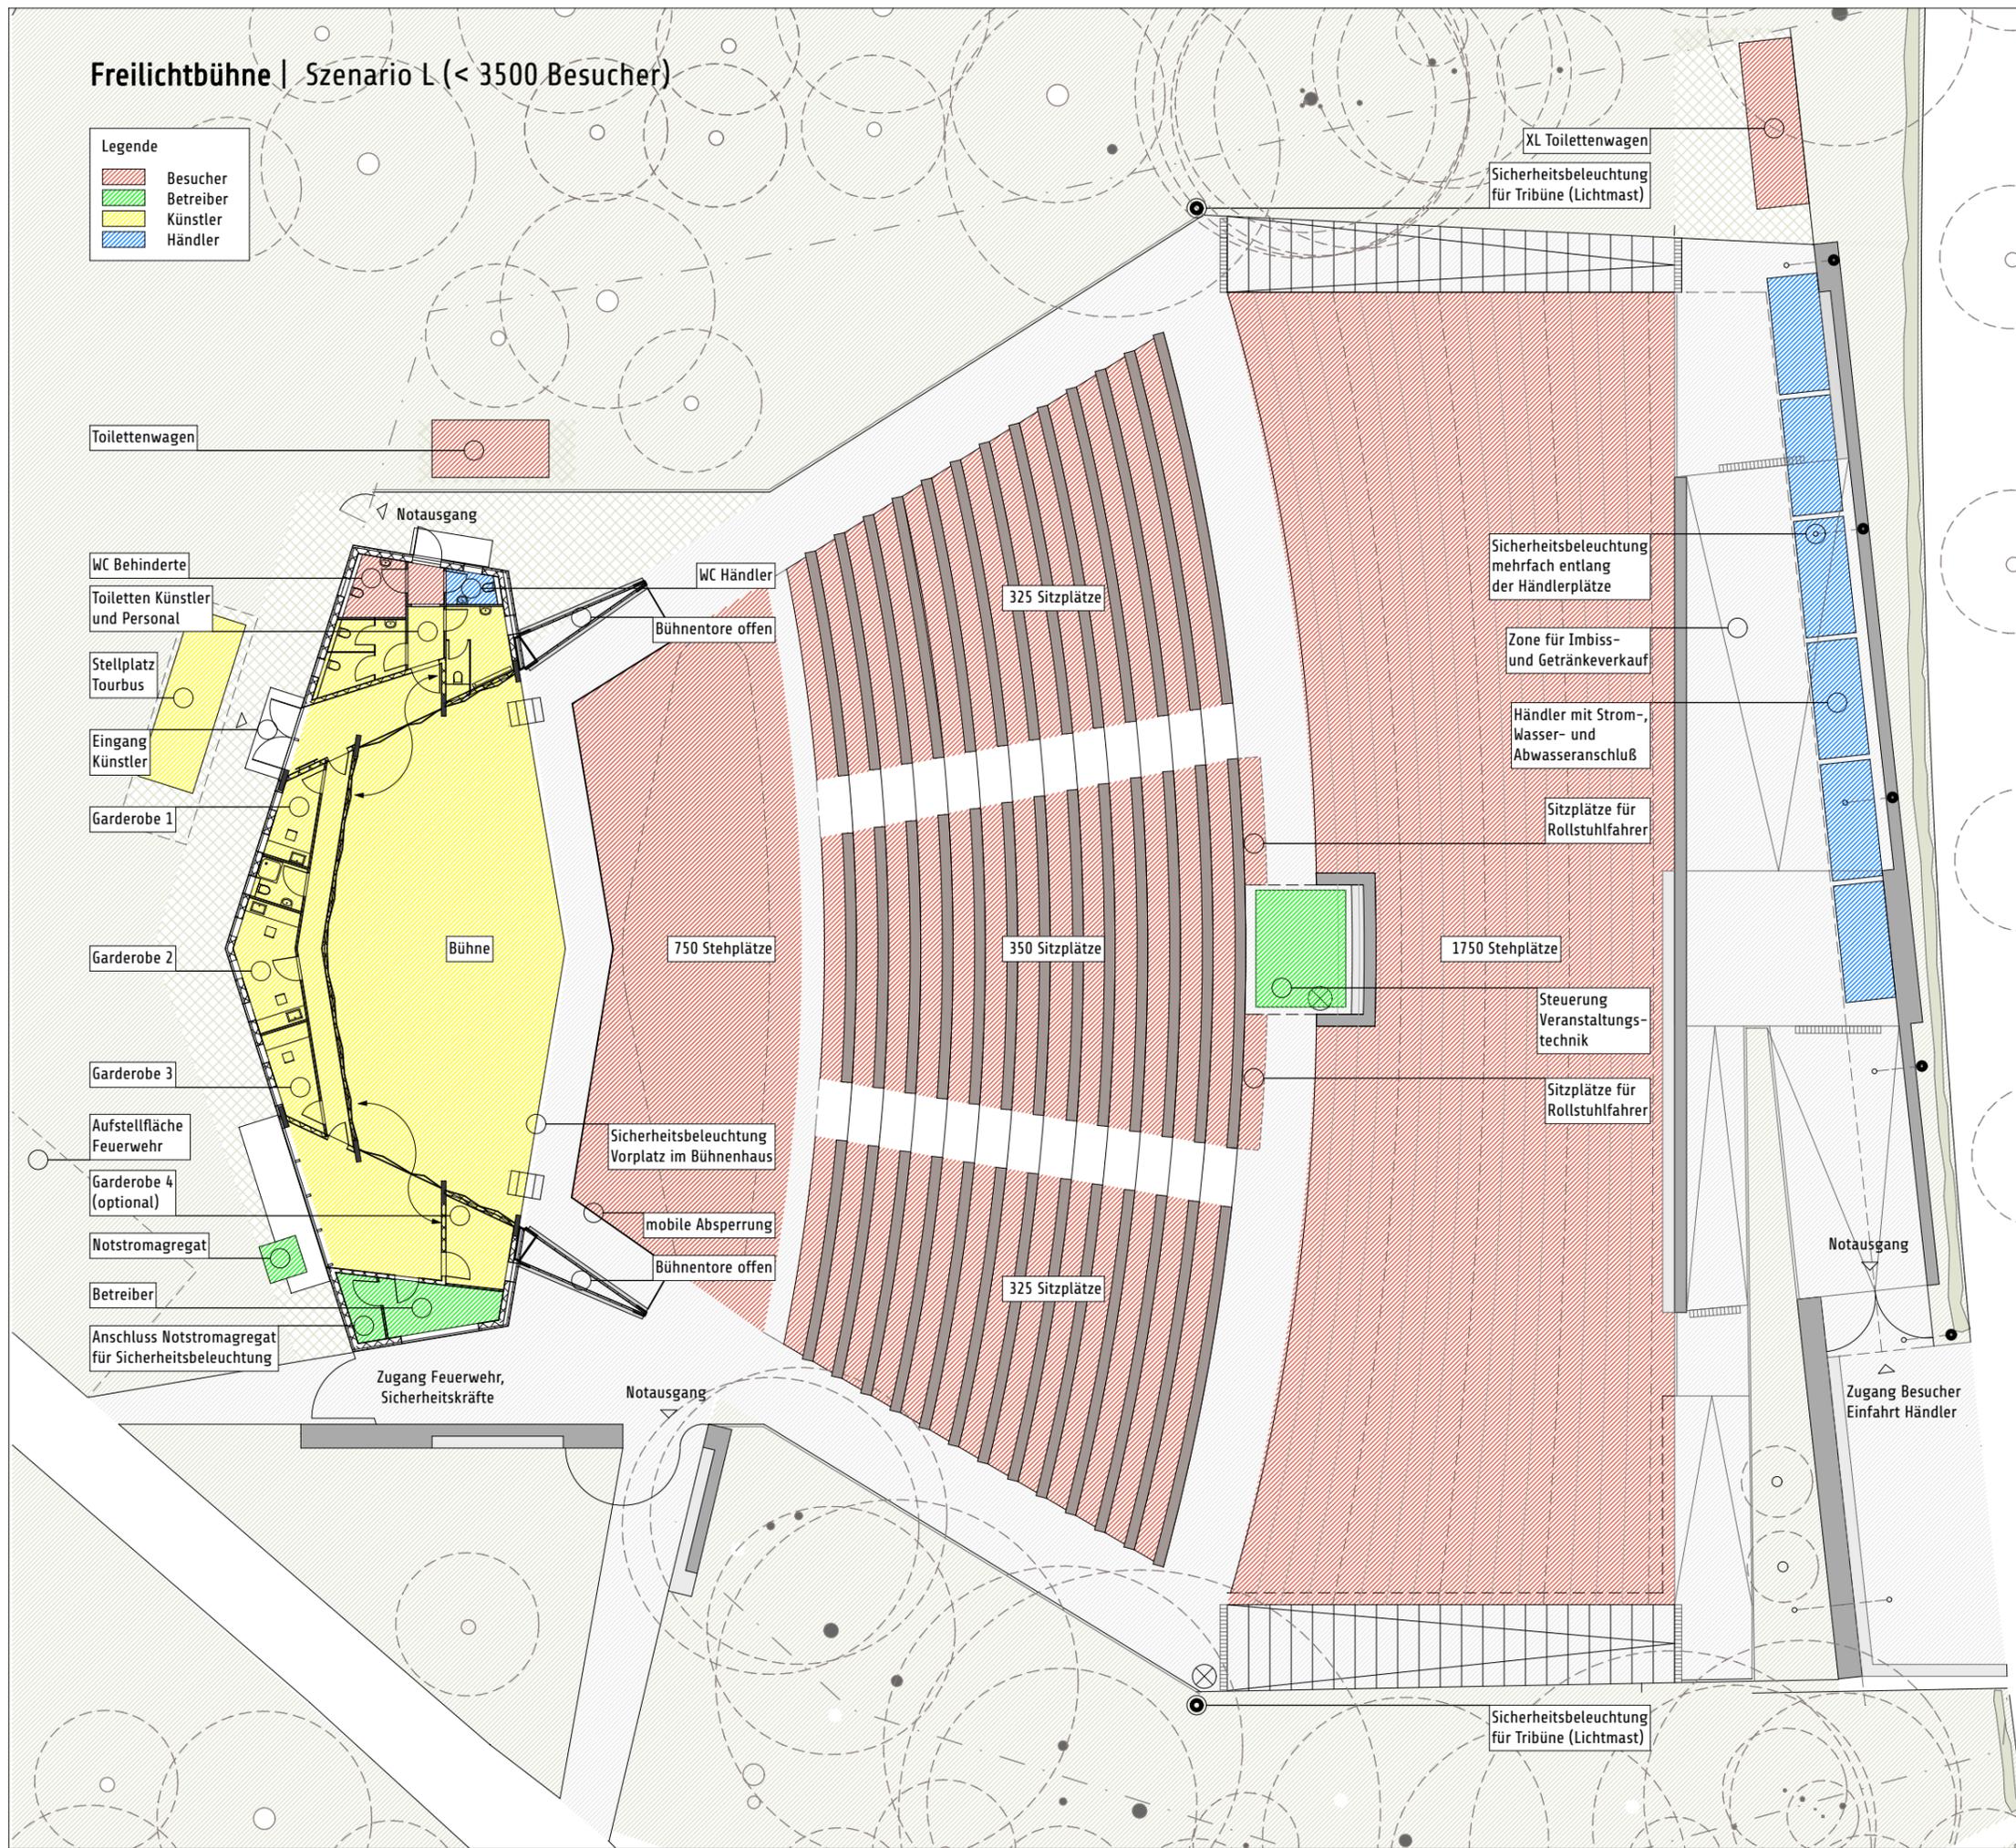

Bauherr:
 Stadt Spremberg
 Am Markt 1
 03130 Spremberg
vertreten durch:
 Sachgebiet Gebäude- und Liegenschaftsmanagement
 Frau Tischer
 Am Markt 1
 03130 Spremberg
 Tel. 03563 / 340 230

Planung
 subsolar
 Saskia Hebert & Matthias Lohmann
 Pfarrstrasse 139
 10317 Berlin
 Tel. 030 / 41 99 63 17

Umbau und Sanierung der Freilichtbühne Spremberg

Plan-Nr.	FLB_G_SZ03
Planinhalt	Szenario L
Maßstab	ohne
Bearbeitung	fo
Datum	17.11.2008

Planungsphase:
 GENEHMIGUNG (G)

