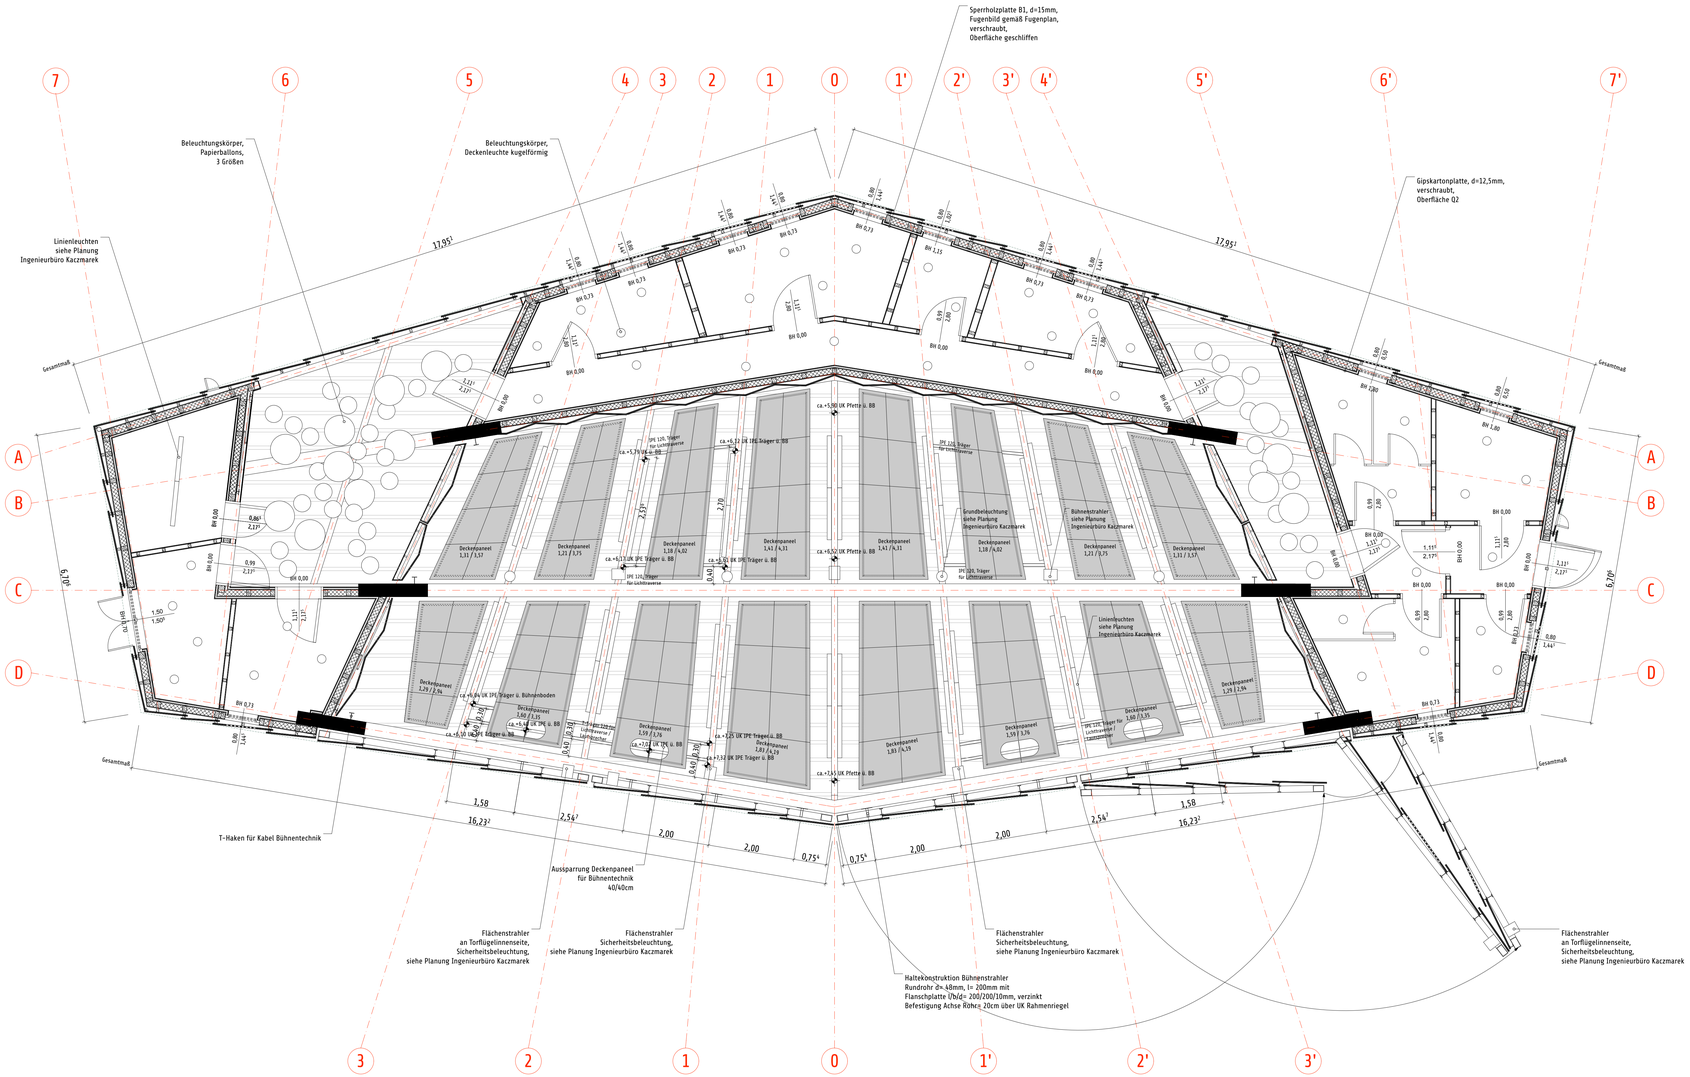

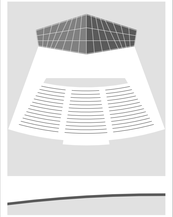

Legende

- Vollholz C24
- min. Dämmung nach DIN 18165-1
- Holzwerkstoffplatte
- Dreischichtplatte
- Furnierschichtholz kesseldruckimpregniert

Alle Maße sind vor der Ausführung verantwortlich zu prüfen, die Pläne mit denen der beteiligten Fachingenieure zu vergleichen, Unstimmigkeiten mit den Architekten zu klären.

Index	Änderung	Datum	Name
a	Fassadeverkleidung Achse A,D, Türen Foyer-Bühne	25.5.2009	fo
b	Kasse, Silo, ELT, Fenster Kasse, Fenster Büro/Land. 1, Türen Kasse, ELT, Büro/Land. 1	1.9.2009	sn
c	BRH Fenster Bad, Fenster Kasse, Türmaße Kasse, Garderoben, Fevar, Nebenbühne, ELT, WC's	28.10.2009	sn
d	Deckenpaneele	17.12.2009	sn
e	Fenster Büro/Garderobe 1, Fenster Garderobe 4/Lager 3, Türmaße Nebenbühne, Flur	18.1.2010	sn
f	Höhe Fenster, BRH Fenster/ Türen, Anschluss Toilettenwagen	5.2.2010	sn
g	Deckenpaneele, Bühnentechnik	9.4.2010	sn

Bauherr: Stadt Spremberg
vertreten durch Frau Tischer, 56
Gebäude- und Liegenschaftsmanagement
Am Markt 1, 03130 Spremberg
Tel. 03563 / 340 230

Datum Unterschrift

Planung: subsolar architekten
Saskia Hebert & Matthias Lohmann
Pfarrstrasse 139, 10317 Berlin
Tel. 030 / 41 99 63 17

Datum Unterschrift

Umbau und Sanierung der

FREILICHTBÜHNE SPREMBERG

Plan-Nr.	**FLB_A_G03g**		
Planinhalt	Deckenspiegel Bühnenhaus		
Format	118,9 x 59,4	**Maßstab**	1:50
Datum	14.05.2009	**Bearbeitung**	fo

Planungsphase:
AUSFÜHRUNG (A)

FLB